外構平面図　S＝1／100

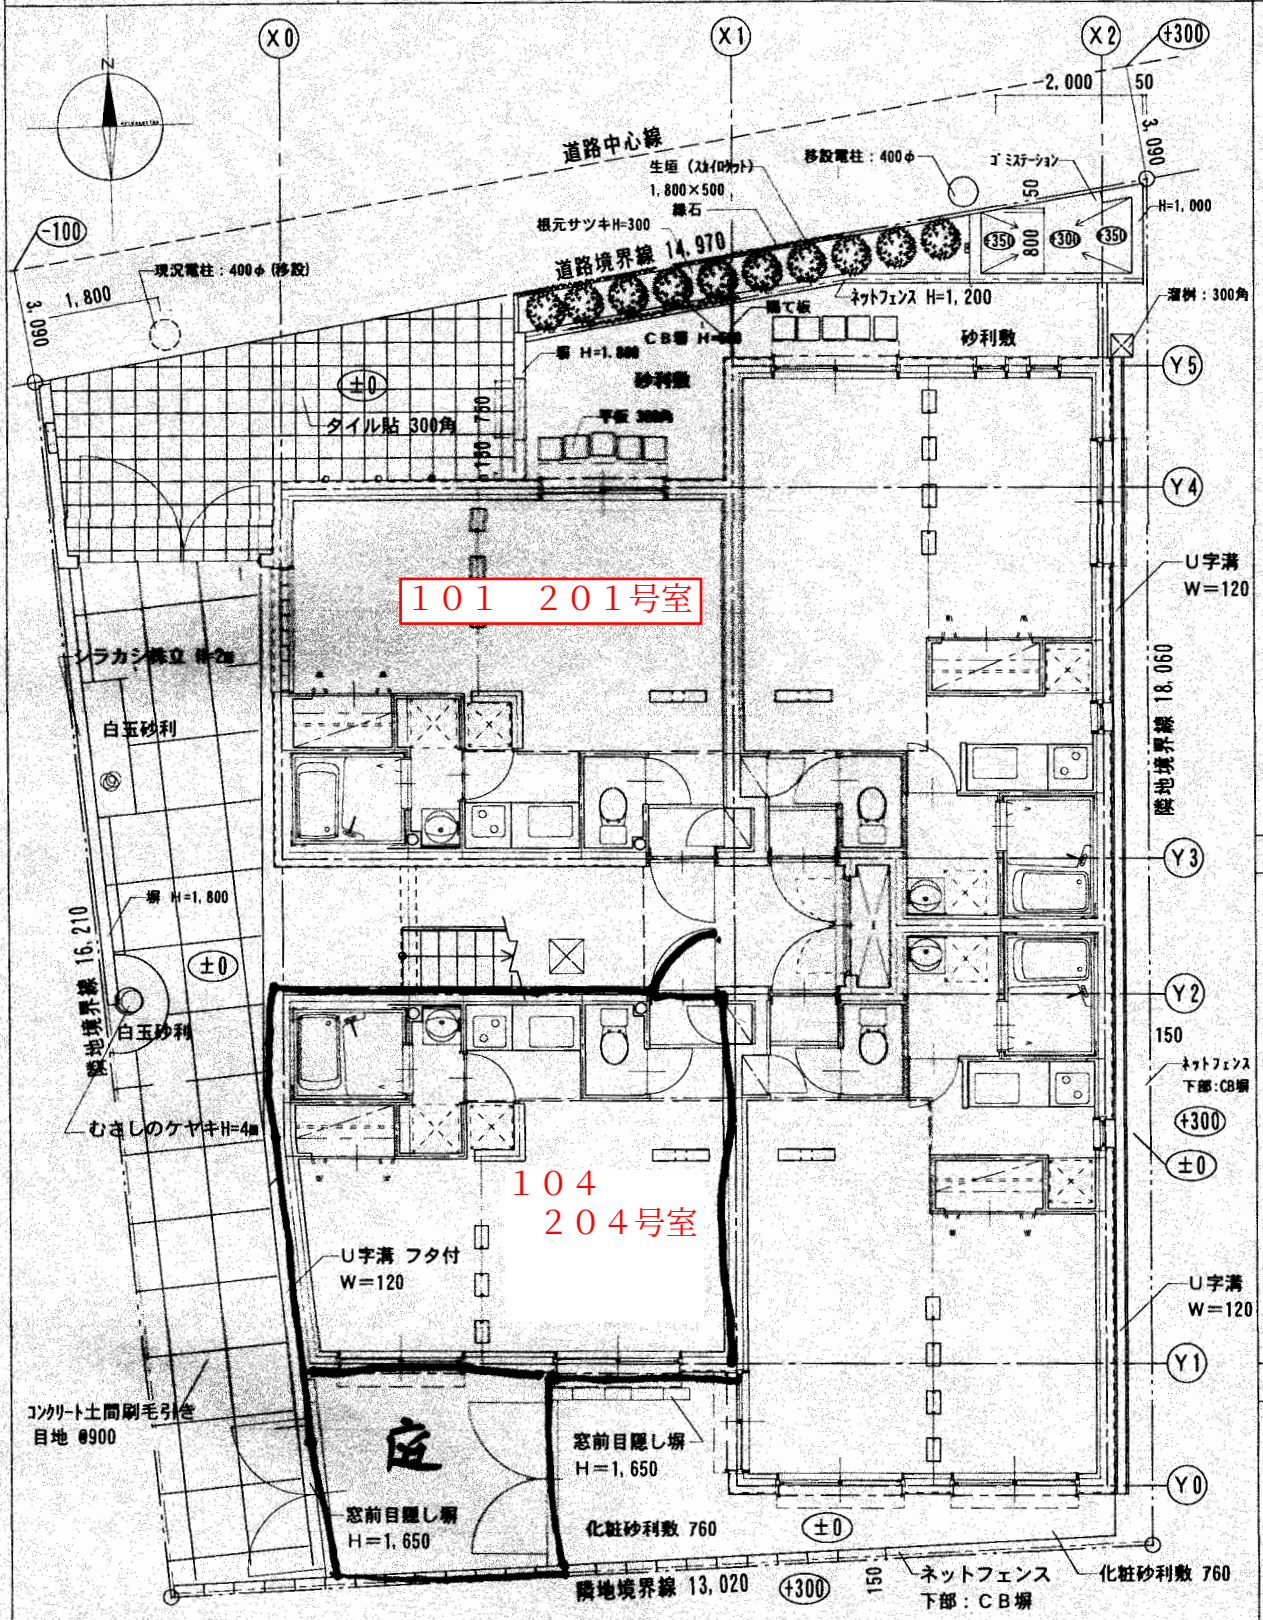

門　詳細図　S＝1／

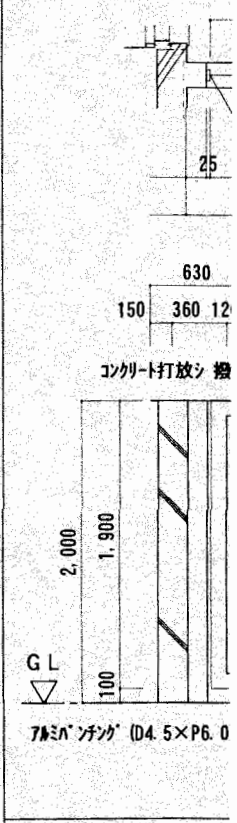

ネットフェンス（塩ビ

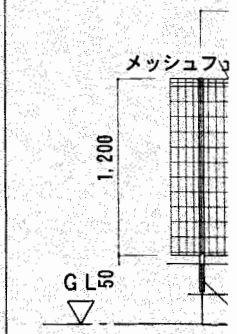

ゴミスペース　詳細図

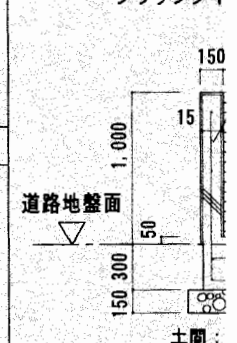

中庭用扉　平面図　S＝1／50

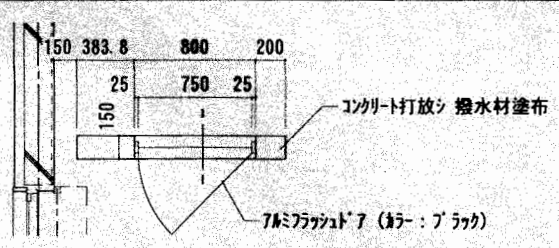

中庭用扉　姿図　S＝1／100

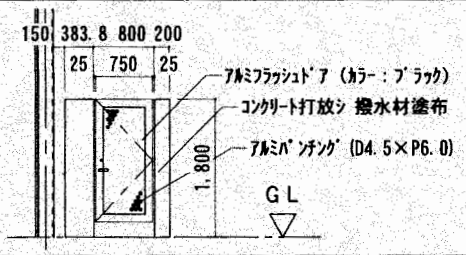

特記事項

LIVING corporation
株式会社リビングコーポレーション

年